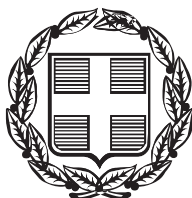


ΕΦΗΜΕΡΙΣ ΤΗΣ ΚΥΒΕΡΝΗΣΕΩΣ

ΤΗΣ ΕΛΛΗΝΙΚΗΣ ΔΗΜΟΚΡΑΤΙΑΣ

ΤΕΥΧΟΣ ΤΕΤΑΡΤΟ **Αρ. Φύλλου 343**

12 Ιουνίου 2000

ΑΠΟΦΑΣΕΙΣ

Αριθ. 1043499/4148/Β0010

Καθορισμός των ορίων αιγιαλού και δημιουργία ζώνης παραλίας στη θέση «Ασβεσταριά» του Δήμου Αστακού, Νομού Αιτωλ/νίας.

Ο ΥΠΟΥΡΓΟΣ ΟΙΚΟΝΟΜΙΚΩΝ

Έχοντας υπόψη:

1. Τις διατάξεις του Ν. 3200/55 «περί διοικητικής αποκεντρώσεως» όπως αυτές τροποποιήθηκαν και ισχύουν σήμερα με τα Ν.Δ.532/79, Β.Δ.704/70, Β.Δ.705/70, Β.Δ.192/72, Π.Δ.71/84, Π.Δ.347/88, Ν.2026/92 και Π.Δ.97/93.

2. Τις διατάξεις του Α. Ν. 2344/40 «περί αιγιαλού και παραλίας» όπως έχουν τροποποιηθεί και συμπληρωθεί μεταγενέστερα.

3. Τις διατάξεις του άρθρου 20 του Ν. 719/77 «περί του τρόπου σύνταξης τοπογραφικών - υψομετρικών διαγραμμάτων από ιδιώτες μηχανικούς κλπ».

4. Τις διατάξεις του Ν.Δ.439/70 «περί συμπληρώσεως των διατάξεων περί αιγιαλού».

5. Τις διατάξεις του άρθρου 100 του Π.Δ. 284/88 «περί συγκροτήσεως μεταξύ άλλων και της Επιτροπής καθορισμού ορίων αιγιαλού και παραλίας και θέσεων αμμοληψίας.

6. Την υπ'αριθμ.1078204/927/0006Α/6.8.1992 κοινή Υπουργική Απόφαση των Υπουργών Προεδρίας και Οικονομικών, με την οποία διατηρείται σε ισχύ η Επιτροπή καθορισμού ορίων αιγιαλού και θέσεων αμμοληψίας.

7. Τις διατάξεις του άρθρου 19 παράγραφος 5 Δ. Ν. 2344/95, του άρθρου 52 παράγραφος 6 Ν.2218/94, του άρθρου 4 παρ. 7 του Ν.2240/94, δυνάμει των οποίων αρμοδιότητες του Υπουργείου Οικονομικών που είχαν μεταβιβασθεί στους Νομάρχες, ανήκουν στον Περ/κό Δ/ντή, σε συνδυασμό με αυτές του άρθρου 14 παρ.2 του Ν.2399/96 με τις οποίες προβλέπεται η κατάργηση των θέσεων των Περιφερειακών Δ/ντών, οι αρμοδιότητες πλέον του οποίου περιήλθαν στο Γενικό Γραμματέα της Περιφέρειας και ασκούνται από τον Αναπληρωτή Περιφερειακό Διευθυντή.

8. Τις διατάξεις του τέταρτου εδαφίου της παραγράφου 2 του άρθρου 1 και της παρ. 6 του ιδίου άρθρου του Ν. 2503/97 «Διοίκηση, οργάνωση, στελέχωση της Περιφέρειας, ρύθμιση θεμάτων για την Τοπική Αυτοδιοίκηση και άλλες διατάξεις» (ΦΕΚ 107/Α), σύμφωνα με τις οποίες οι Περιφερειακές Υπηρεσίες του Υπουργείου Οικονομικών, που συγκροτούσαν την Περιφερειακή Διοίκηση του Νομού ή Νομαρχίας, δεν υπήχθησαν στην ενιαία οργανική μονάδα της Περιφέρειας, ούτε καταργήθηκαν, αλλά αποτελούν από 1.9.1997, Υπηρεσίες του Υπουργείου Οικονομικών.

9. Την με αριθ.πρωτ. 1087903/1481/00068/ ΠΟΛ. 1233/28.8.1997 απόφαση Υπουργού Οικονομικών «περί μεταβίβασης αρμοδιοτήτων του Υπουργού Οικονομικών στους Προϊσταμένους των Περιφερειακών Υπηρεσιών του Υπουργείου Οικονομικών πλην Γ.Λ.Κ. και Γ.Χ.Κ.».

10. Την από 30.4.1999 έκθεση της Επιτροπής καθορισμού των ορίων αιγιαλού και παραλίας για τον καθορισμό των ορίων αιγιαλού και παραλίας στη θέση «Ασβεσταριά» του Δήμου Αστακού, Νομού Αιτωλ/νίας και το από Ιανουάριο του 1999 τοπογραφικό και υψομετρικό διάγραμμα σε κλίμακα 1:500 του Τοπογράφου Μηχανικού Κων/νου Γεωργακόπουλου, ελεγμένα από την Ιωάννα Αργιαδίτη, Τοπογράφο Μηχανικό της Κτηματικής Υπηρεσίας Ν.Αιτωλ/νίας, που θεωρήθηκαν στις 11.5.1999 από τον Κων/νο Μάκρη, Τοπογράφο Μηχανικό, Προϊστάμενο της Τ.Υ.Δ.Κ. Ν.Αιτωλ/νίας σε μία (1) πινακίδα και συνοδεύει την έκθεση της προαναφερόμενης επιτροπής.

11. Την σύμφωνη γνώμη του Γενικού Επιτελείου Ναυτικού, που διατυπώθηκε στο · 476/Φ.544.5/224/4.4.2000 έγγραφό του.

12. Την με Α.Π. 1039386/441/Α0006/21.4.2000 απόφαση ανάθεσης αρμοδιοτήτων από τον Υπ.Οικονομικών στους Υφυπουργούς Οικονομικών, αποφασίζουμε:

Ι. Επικυρώνουμε την από 30.4.99 έκθεση της Επιτροπής καθορισμού των ορίων αιγιαλού και παραλίας και παλαιού αιγιαλού και θέσεων αμμοληψίας, καθώς και το από Ιανουάριο 1999 τοπογραφικό και υψομετρικό διάγραμμα, που την συνοδεύει, το οποίο συντάχθηκε από τον Τοπογράφο Μηχανικό Κων/νο Γεωργακόπουλο και θεωρήθηκε από τον Κων/νο Μάκρη, Τοπογράφο Μηχανικό, Προϊστάμενο της Τ.Υ.Δ.Κ. Ν.Αιτω/νίας, με κλίμακα 1.:500 στις 11.5.1999 σε μία (1) πινακίδα επί του οποίου η πιο πάνω επιτροπή, καθόρισε τα όρια αιγιαλού με:

την οριογραμμή του αιγιαλού δια συνεχούς ερυθράς πολυγωνικής γραμμής με κορυφές Α1,Α2..........Α23.Α24, την οριογραμμή της παραλίας δια συνεχούς κίτρινης πολυγωνικής γραμμής με κορυφές Π1,Π2,........Π23,Π24 και πλευρές παράλληλες προς τις γραμμές του αιγιαλού και σε απόσταση10μ.

ΙΙ. Για τον καθορισμό των οριογραμμών ελήφθησαν υπόψη τα υπάρχοντα κτίσματα.

ΙΙΙ. Οι κορυφές των οριογραμμών εξασφαλίζονται από το Κρατικό Τριγωνομετρικό Δίκτυο.

IV. Καθορίζεται ζώνη παραλίας πλάτους 10μ., όπου οι συντεταγμένες της γραμμής παραλίας φαίνονται στο συνημένο πίνακα.

V. Η επιτροπή διαπίστωσε ότι δεν υφίσταται παλαιός αιγιαλός.

Η απόφαση αυτή με την έκθεση της Επιτροπής και το τοπογραφικό διάγραμμα, να δημοσιευθούν στην Εφημερίδα της Κυβερνήσεως.

Αθήνα, 24 Μαΐου 2000

Με εντολή Υπουργού
Ο Γεν. Γραμματέας
ΧΑΡΗΣ ΑΛΑΜΑΝΟΣ

ΕΚΘΕΣΗ ΕΠΙΤΡΟΠΗΣ ΚΑΘΟΡΙΣΜΟΥ ΤΩΝ ΟΡΙΩΝ ΑΙΓΙΑΛΟΥ ΚΑΙ ΠΑΡΑΛΙΑΣ
(ΑΡΘΡΟ 74 Π.Δ. 636/77)

Για τον καθορισμό των ορίων του Αιγιαλού & Παραλίας στη θέση «Ασβεσταριά» της τέως Κοινότητας Καραϊσκάκη του Δήμου Αστακού Ν.Αιτωλ/νίας. Στον Αστακό σήμερα 30/4/1999 ημέρα Παρασκευή και ώρα 11:30 π.μ., οι υπογεγραμμένοι:

1. Παπαδόπουλος Στέργιος, εφοριακός ΠΕ/Α', Προϊστάμενος της Κτηματικής Υπηρεσίας Αιτωλ/νίας, ως Πρόεδρος,

2. Αργιαδίτη Ιωάννα, Τοπογράφος Μηχανικός της Κτηματικής Υπηρεσίας Αιτωλ/νίας, ως μέλος της επιτροπής,

3. Μαργωμένος Εμμανουήλ, Λιμενάρχης Λ. Σ. Λιμεναρχείου Λευκάδας, ως μέλος της επιτροπής, αποτελούντες την Επιτροπή καθορισμού των ορίων του Αιγιαλού και παραλίας δυνάμει του άρθρου 74 του Π.Δ. 636/77 συγκληθείσα κατόπιν του υπ'αριθ. 846/Φ. 410/128/28-4-99 εγγράφου του Προέδρου αυτής, μεταβήκαμε επί τόπου στην προαναφερόμενη περιοχή σήμερα 30/4/1999 και λαβόντες υπόψη:

Την από 22-3-99 αίτηση της «ΚΑΠΠΑ Ε.Π.Ε.» Ιχθυοκαλλιέργειες, με την οποία ζητείται ο καθορισμός των ορίων αιγιαλού,παραλίας και παλαιού αιγιαλού στην παραπάνω περιοχή.

Τα υπό του Αγρονόμου-Τοπογράφου Μηχανικού, Κων/νου Γεωργακόπουλου, τοπογραφικά και υψομετρικά διαγράμματα, συνταχθέντα τον Ιανουάριο 1999, σε μία (1) πινακίδα, εις τετραπλούν (4πλούν) σε κλίμακα 1:500 ελεγμένα από την Ιωάννα Αργιαδίτη, Τοπογράφο Μηχανικό της Κτηματικής Υπηρεσίας Ν.Αιτωλ/νίας και θεωρημένα από τον Κων/νο Μάκρη, Τοπογράφο Μηχανικό και Προϊστάμενο της Τ.Υ.Δ.Κ. Αιτωλ/νίας, στις 11-5-1999, σε μία (1) πινακίδα.

Τις διατάξεις του Α.Ν. 2344/40 ως αυτός τροποποιήθηκε ως σήμερα, καθώς και την προς τούτο Δικαστηριακή και Διοικητική Νομολογία (άρθρο 5 του ΑΝ 263/68),

Την εκ της επιτοπίου μεταβάσεως σχηματισθείσα αντίληψη περί του πλάτους της βρεχόμενης ζώνης της ξηράς και λοιπών στοιχείων, ήτοι:

ΕΔΑΦΟΣ: Αμμώδες και εν μέρει βραχώδες.

ΚΑΤΑΣΤΑΣΗ ΑΚΤΗΣ: βραχώδης και εν μέρη αμμώδης.

ΟΙ ΣΥΝΗΘΕΙΣ ΕΠΙΚΡΑΤΟΥΝΤΕΣ ΑΝΕΜΟΙ ΣΤΗΝ ΑΝΩΤΕΡΩ ΠΕΡΙΟΧΗ ΕΙΝΑΙ:

Νότιοι - Νοτιοδυτικοί.

ΚΑΤΑΣΚΕΥΗ ΘΑΛΑΣΣΙΟΥ ΧΩΡΟΥ:-έδαφος ομαλό

ΠΥΘΜΕΝΑΣ: ομαλός.

ΠΡΟΣΧΩΣΕΙΣ-ΕΠΙΧΩΜΑΤΩΣΕΙΣ: δεν υπάρχουν,όπως φαίνεται στο συνημμένο τοπογραφικό διάγραμμα το οποίο αποτελεί και αναπόσπαστο τμήμα της έκθεσης αυτής, αποφασίζουμε:

1. Καθορίζουμε επί του ως άνω τοπογραφικού διαγράμματος ως εξής:

1. α) την οριογραμμή του αιγιαλού με κόκκινη πολυγωνική γραμμή με στοιχεία Α1,Α2,...,Α23,Α24.

β) Την οριογραμμή της παραλίας με συνεχή κίτρινη πολυγωνική με στοιχεία Π1,Π2, ...,Π23,Π24, της οποίας οι κορυφές εξασφαλίζονται με ορθογώνιες συντεταγμένες από το κρατικό δίκτυο και απέχει από την οριογραμμή του αιγιαλού απόσταση 10 μέτρων και είναι παράλληλος σ'αυτήν καθόλο το μήκος της,


2. Για τον καθορισμό των οριογραμμών λήφθηκαν υπόψη, ότι δεν υπάρχουν κτίσματα.

3. Οι κορυφές των οριογραμμών εξασφαλίζονται από το Κρατικό Τριγωνομετρικό Δίκτυο.


4. Καθορίζεται ζώνη παραλίας πλάτους 10 μέτρων, επειδή δεν εξυπηρετούνται οι σκοποί του άρθρου 7 της παρ.1 του Α.Ν. 2344/40.

5. Η επιτροπή διαπίστωσε ότι δεν υφίσταται παλαιός αιγιαλός

Ο Πρόεδρος	Τα Μέλη
ΣΤΕΡΓΙΟΣ ΠΑΠΑΔΟΠΟΥΛΟΣ	ΙΩΑΝΝΑ ΑΡΓΙΑΔΙΤΗ
	ΕΜΜΑΝΟΥΗΛ ΜΑΡΓΩΜΕΝΟΣ

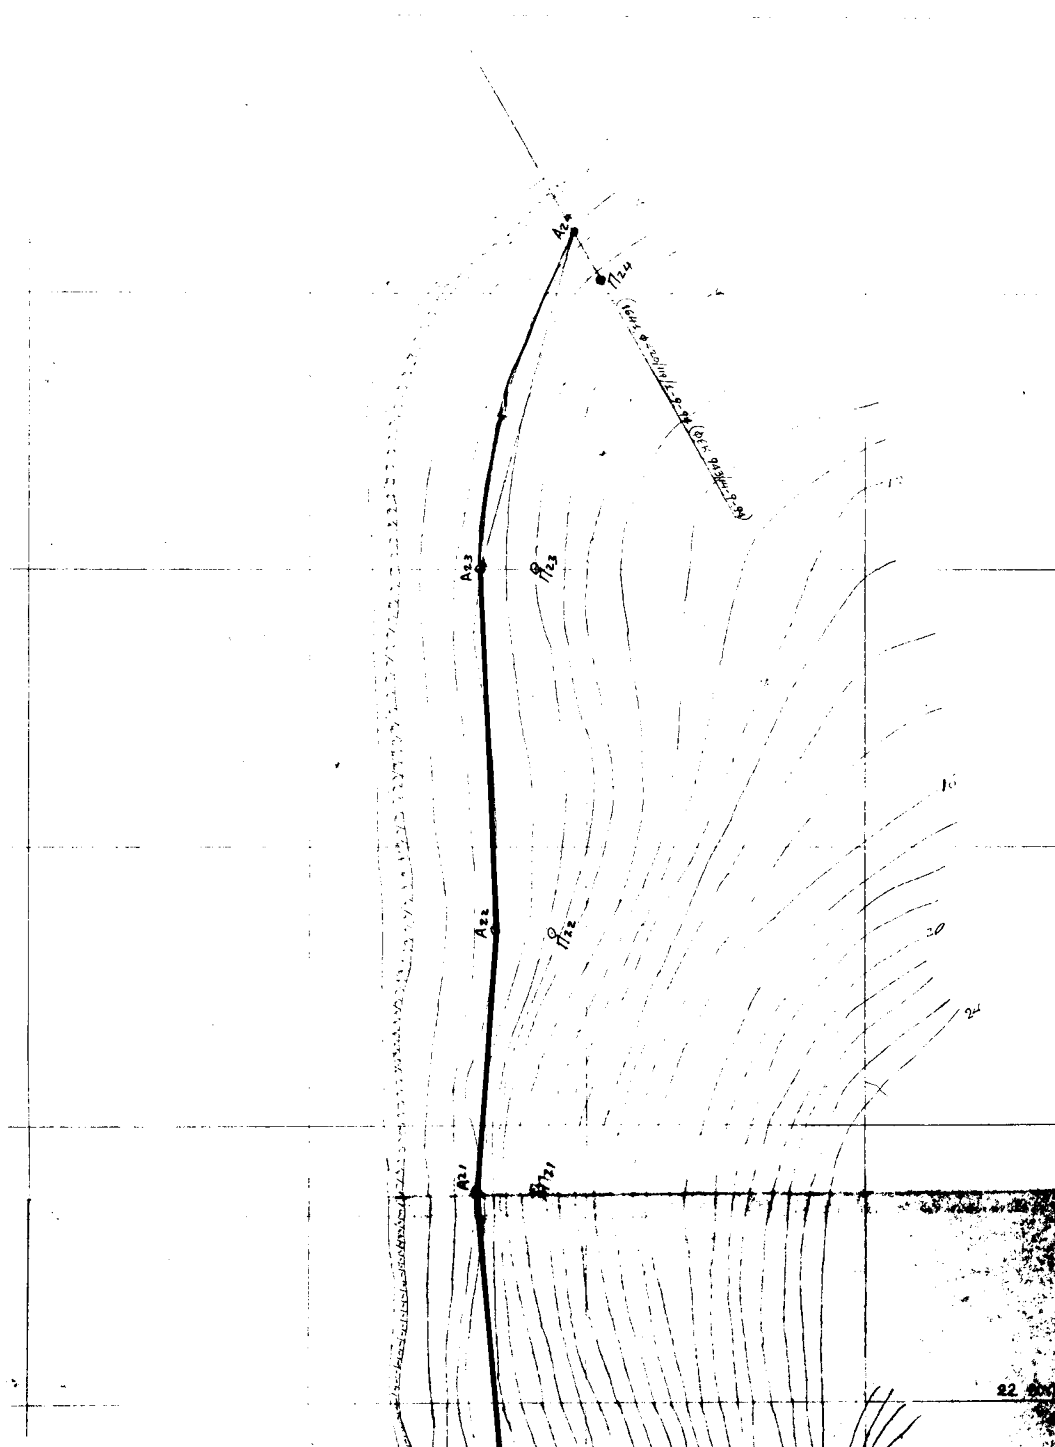



Α24
Π24
Α23
Π23
Α22
Π22
Α21
Π21

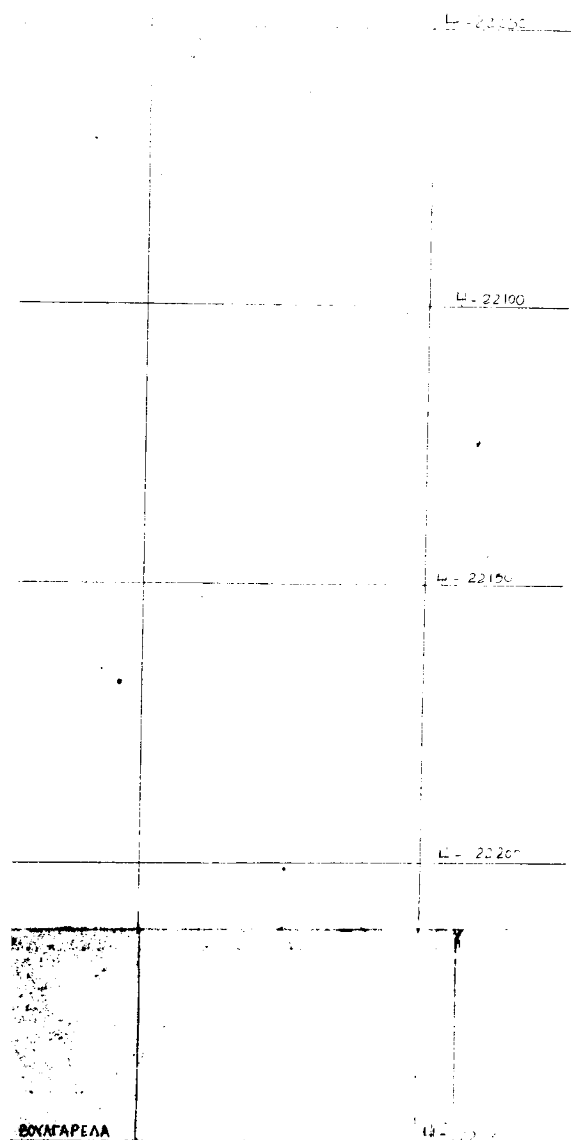

Ш - 22100
Ш - 22150
ΒΟΧΛΓΑΡΕΛΑ

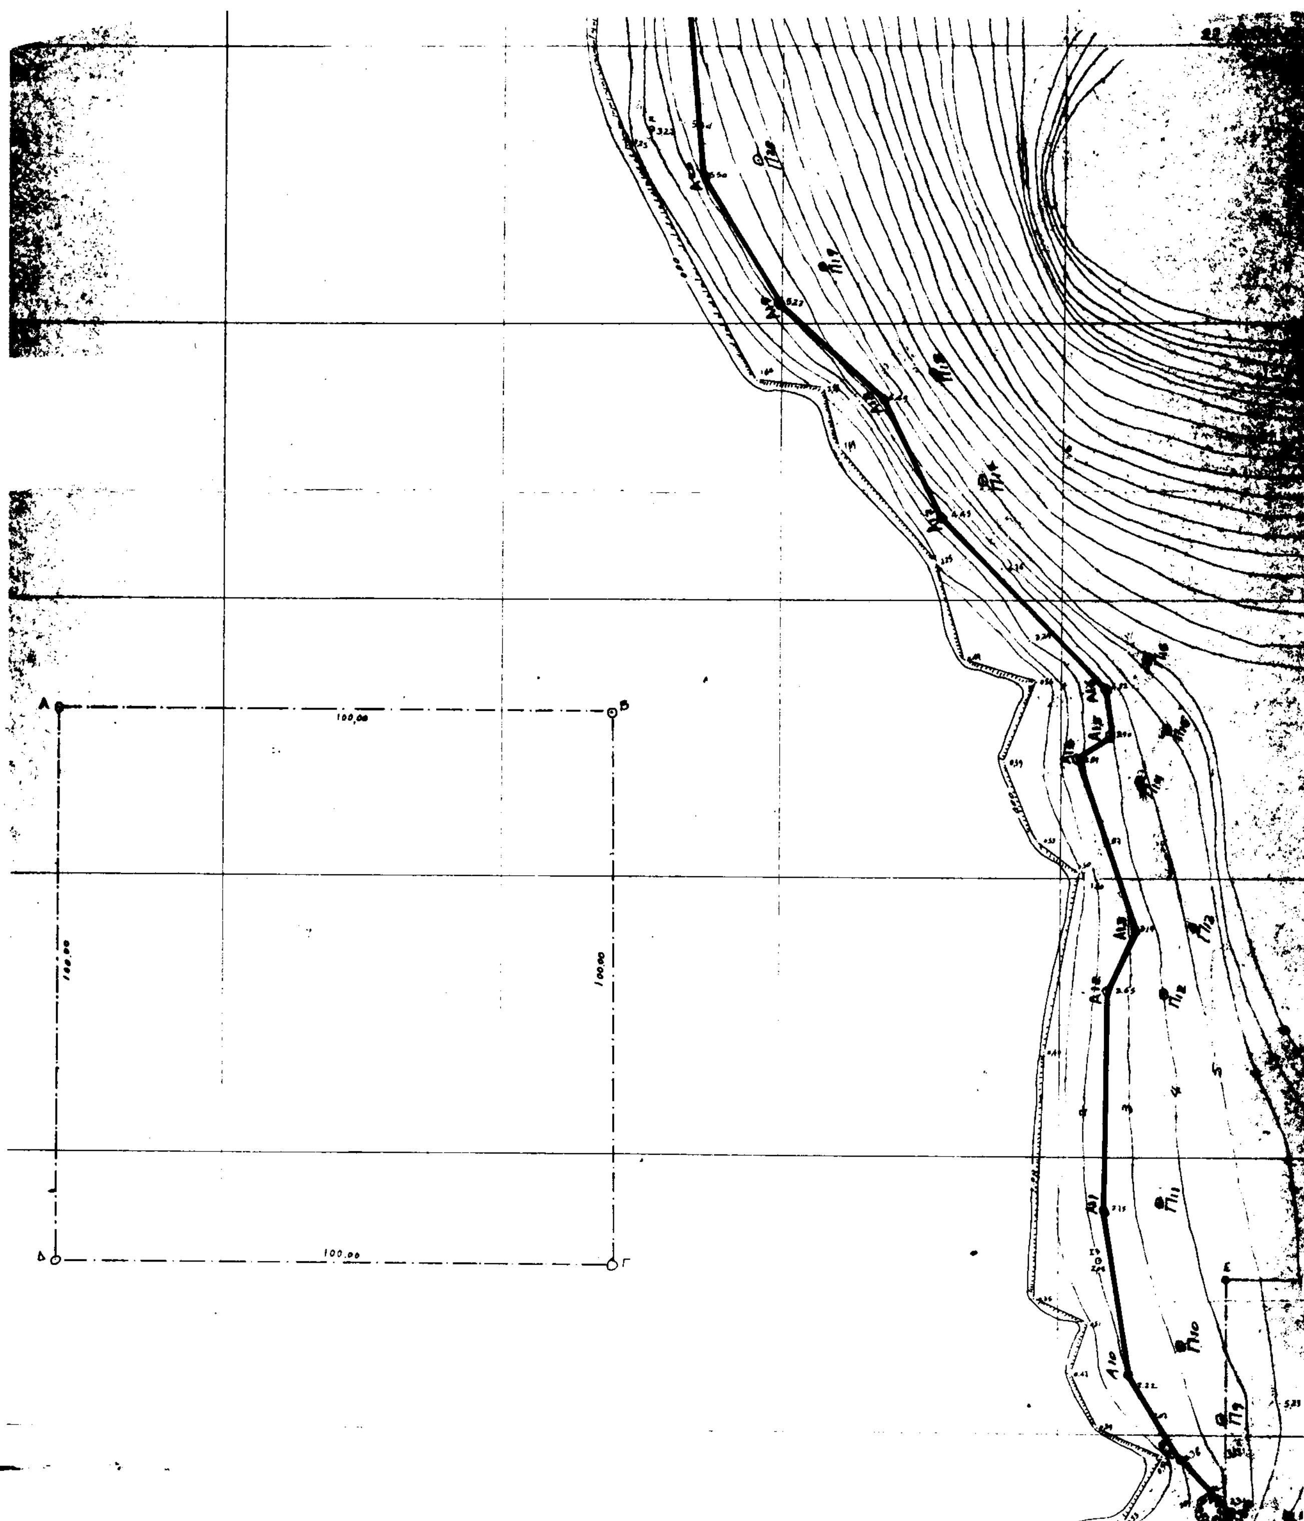


A
B
Γ
Δ
100,00
100,00
100,00
100,00

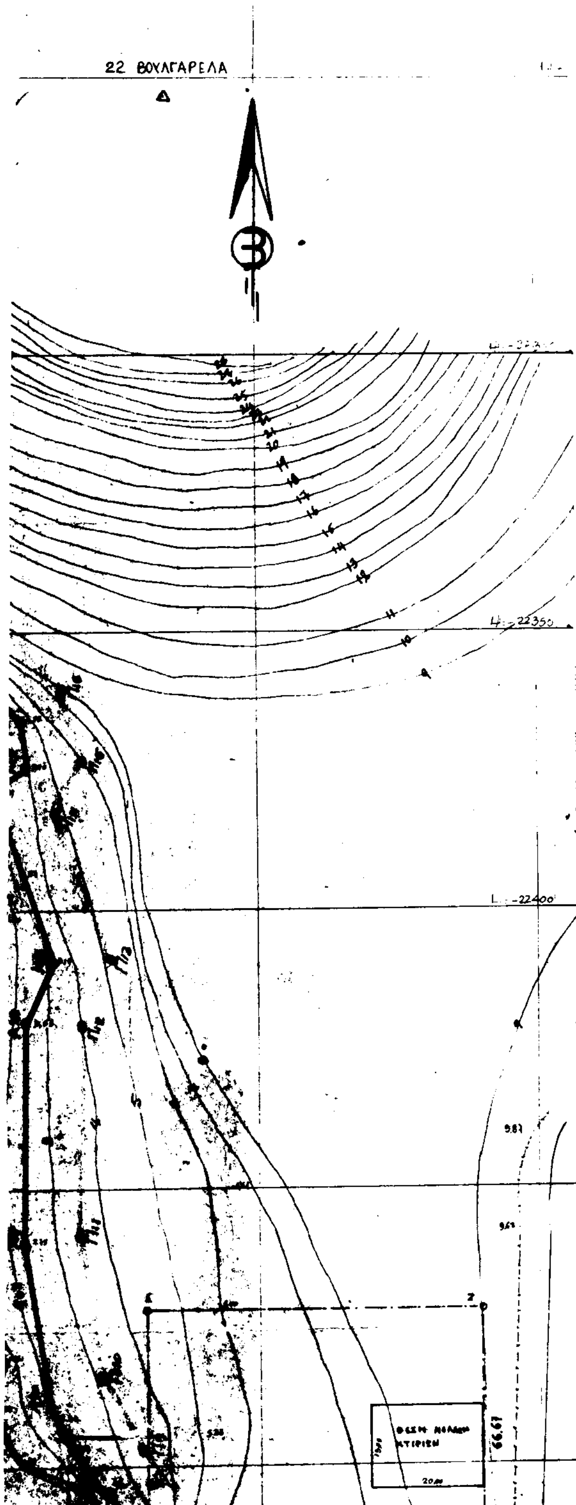

ΑΠΟΣΠΑΣΜΑ ΕΥΡΥΤΕΡΗΣ ΠΕΡΙΟΧΗΣ
ΚΛΙΜΑΞ: 1:50.000

Κλίμαξ 1:50
Scale 1:50,


ΓΕΝΙΚΗΣ ΧΡΗΣΕΩΣ 1987

ΠΙΝΑΚΑΣ ΣΥΝΤΕΤΑΓΜΕΝΩΝ ΑΙΓΙΑΛΟΥ

Α/Α	Χ	Ψ	Α/Α	Χ	Ψ
Α1	3863,30	−22739,45	Α12	4058,45	−22420,05
[illegible]	…925,87	−22684,50	Α13	4063,35	−22409,10
[illegible]	…45?…	…22646,40	Α14	4052,75	−22370,20
[illegible]	…85,10	…6…60	Α15	4058,85	−22374,25
[illegible]	[illegible]	−22…55…8…	Α16	4057,7…	−22365,70
[illegible]	…4?20	…2…3	[illegible]	4028,70	−22335,00
Α7	…26,35	−22520,70	[illegible]	4018,20	−22313,30
[illegible]	…80,80	−22513,55	[illegible]	3999,05	−22296,10
[illegible]	…71,75	−22504,3…	[illegible]	3985,70	−22278,10
[illegible]	…62,45	−22480,80	[illegible]	3980,00	−22211,80
Α11	4…	…58,…5	[illegible]	3993,40	−22165,00
			[illegible]	39…,00	−22100,00
			[illegible]	3993,50	−22038,80

——— Κόκκινη γραμμή – Οριογραμμή Αιγιαλού

——— Κίτρινη γραμμή – Οριογραμμή Παραλίας

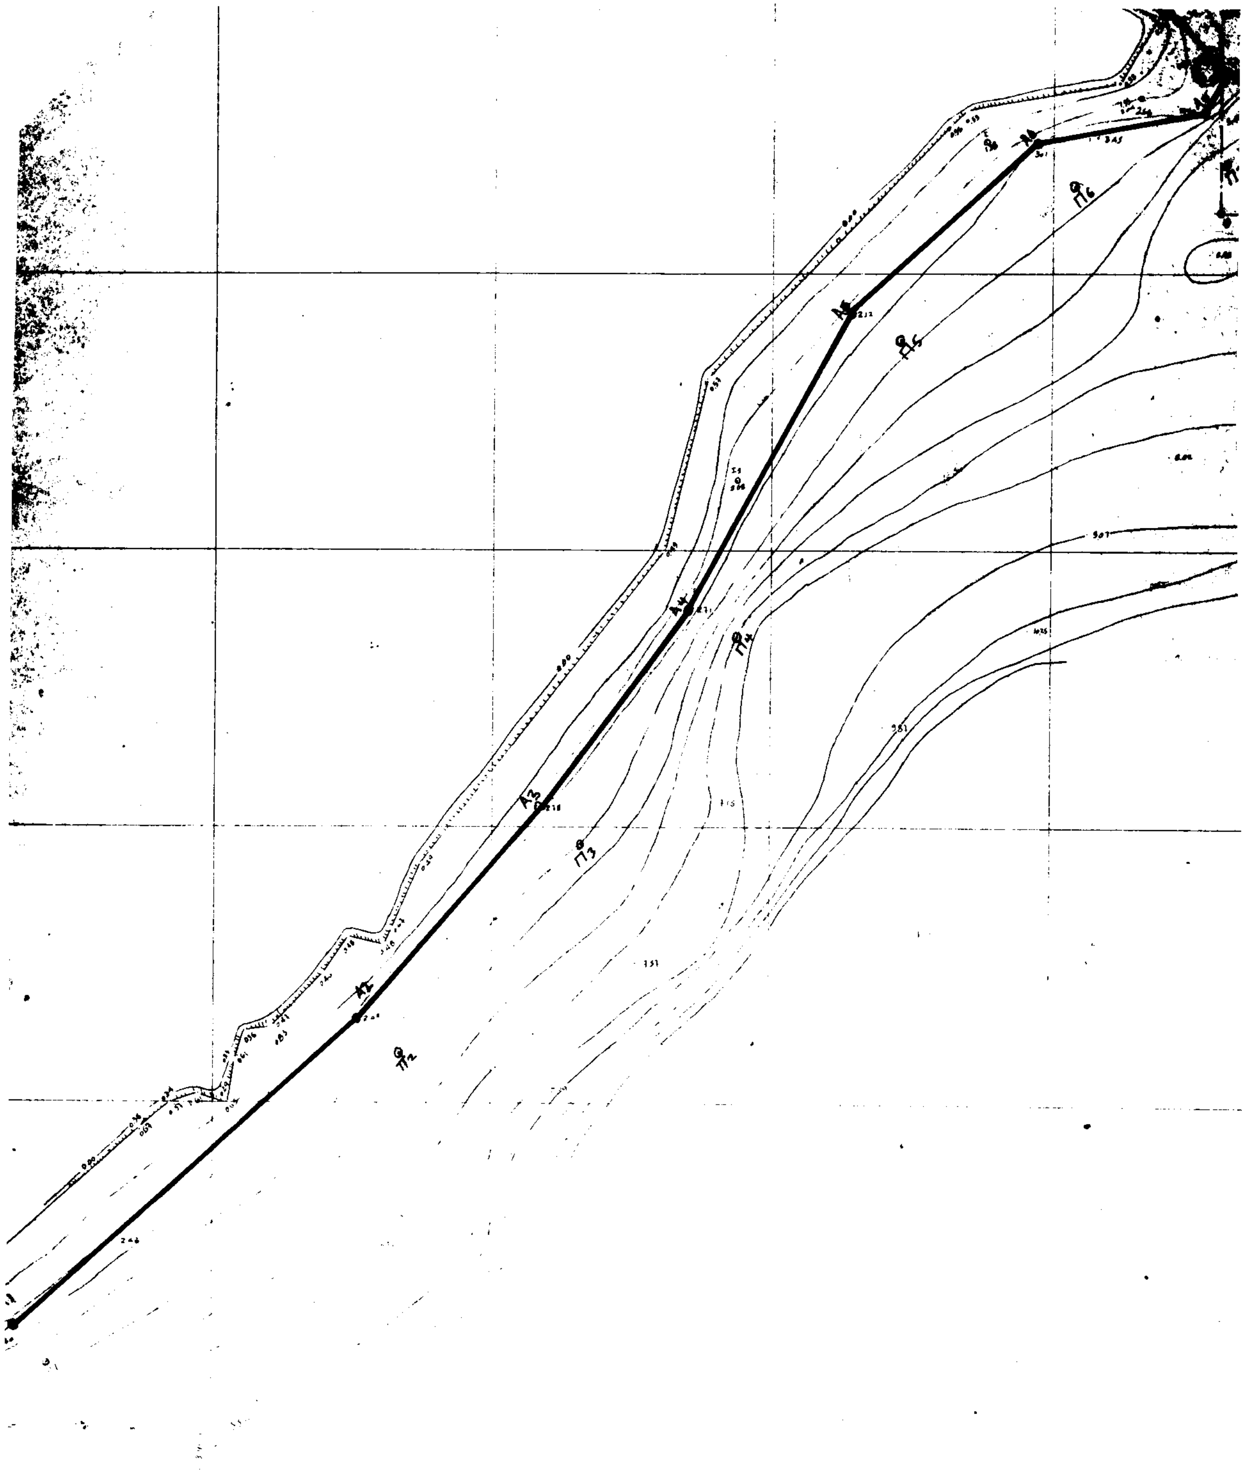

ΠΙΝΑΚΕΣ ΣΥΝΤΕΤΑΓΜΕΝΩΝ ΚΟΡΥΦΩΝ
Κ' εμβαδομετρήσεις
ΑΙΤΟΥΜΕΝΩΝ ΕΚΤΑΣΕΩΝ

Α/Α	Χ	Ψ	Α/Α	Χ	Ψ
Α	3 810.00	– 22 370,00	Ε	4 079.60	– 22 472,63
Β	3 910.00	– 22 370.00	Ζ	4 139,60	– 22 472,63
Γ	3 970.00	– 22 470,00	Η	4 139.60	– 22 539,30
Δ	3 870.00	– 22 470,00	Θ	4 079.60	– 22 539,60
Α			Ε		
Ε = 10 000,00 Μ²				Ε = 4 000,20 Μ²	

ΤΟΠΟΓΡΑΦΙΚΟ ΔΙΑΓΡΑΜΜΑ

ΚΑΘΟΡΙΣΜΟΥ ΟΡΙΩΝ ΑΙΓΙΑΛΟΥ - ΠΑΡΑΛΙΑΣ

ΠΕΡΙΟΧΗ : ΑΣΒΕΣΤΑΡΙΑ – Κοινότητα : ΚΑΡΑΪΣΚΑΚΗ
ΕΝΔΙΑΦΕΡΟΜΕΝΟΣ : ΚΑΠΠΑ ΙΧΘΥΟΚΑΛΛΙΕΡΓΕΙΕΣ ΕΠΕ
ΔΗΜΟΣ : ΑΣΤΑΚΟΥ
ΕΠΑΡΧΙΑ : ΞΗΡΟΜΕΡΟΥ
ΑΡΜΟΔΙΑ ΟΙΚΟΝΟΜΙΚΗ ΕΦΟΡΙΑ : ΑΣΤΑΚΟΥ
ΝΟΜΑΡΧΙΑ : ΑΙΤΩΛ/ΝΙΑΣ
ΚΛΙΜΑΞ : 1 : 500
ΙΣΟΔΙΑΣΤΑΣΙΣ : 1 μ.
ΑΦΕΤΗΡΙΑ : ΤΡΙΓΩΝΟΜΕΤΡΙΚΟ ΓΥΣ
Νο 22 : ΒΟΥΛΓΑΡΕΛΛ Χ + 4 084.26 Ψ – 22253.15 Η : 47.39
ΣΗΜΕΙΟ ΣΚΟΠΕΥΣΗΣ : ΤΡΙΓΩΝΟΜΕΤΡΙΚΟ ΓΥΣ
Νο 15 : ΠΕΤΕΙΝΟΣ Χ + Δ165.18 Ψ – 24321.94 Η : 99.43
Κ.Φ.Χ 1 : 100.000
ΑΓΡΙΝΙΟ
Φ : 38° 45'
λ : –2° 45'

ΕΘΝΙΚΟ ΤΥΠΟΓΡΑΦΕΙΟ
Για τεχνικούς λόγους στο σχεδιάγραμμα έγινε σμίκρυνση κατά ποσοστό 37 %

ΥΠΟΜΝΗΜΑ
–x–x–x–x– Περίφραξη με συρματόπλεγμα επί σιδερένιων [illegible]
Παλαιά ασβεσταριά
Πρανές ([illegible])

Μεσολόγγι Ιανουάριος 1999
Ο Συντάξας

ΘΕΩΡΗΘΗΚΕ
11/5/99
Ο Προϊστάμενος ΤΥΔΚ